




Ansicht SW

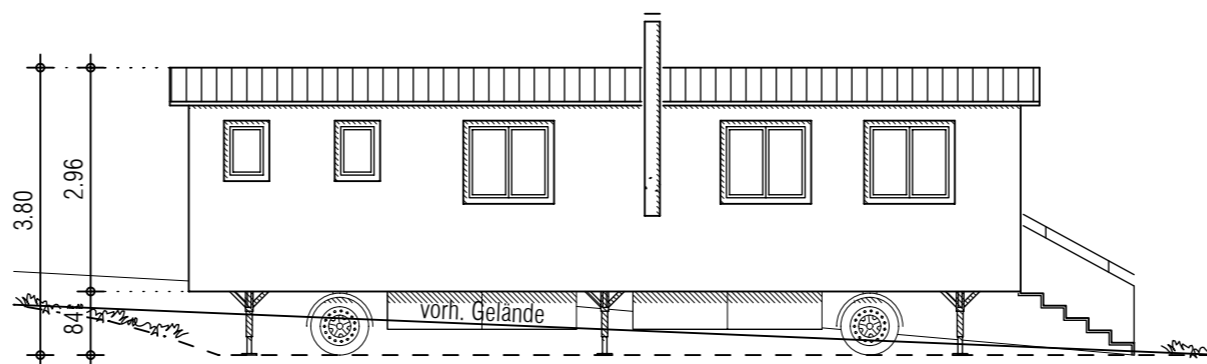


Ansicht NO

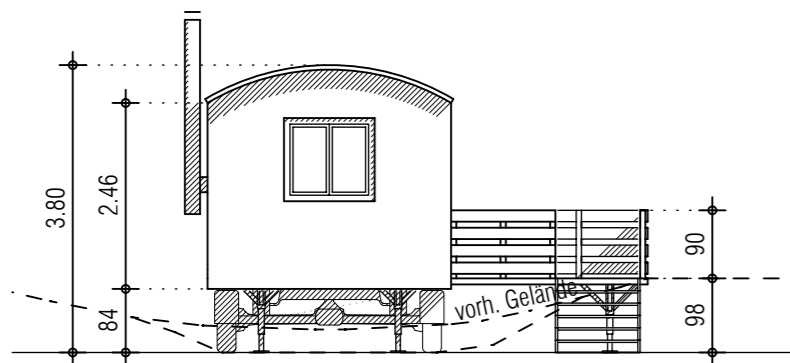


Ansicht NW

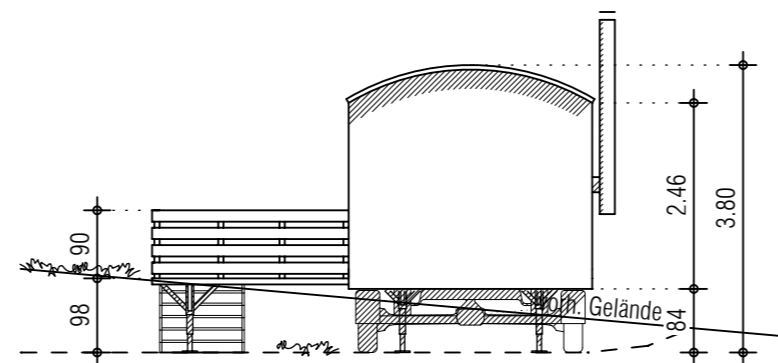


Ansicht SO

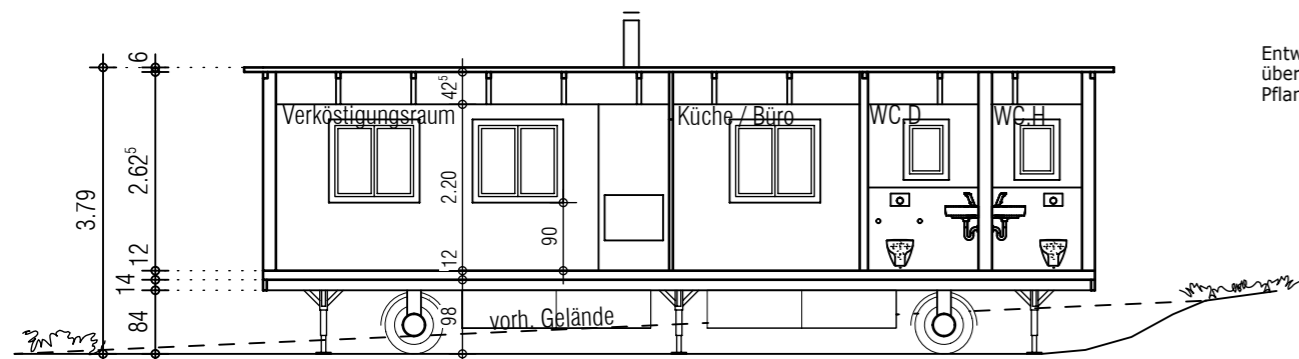

Schnitt A - A

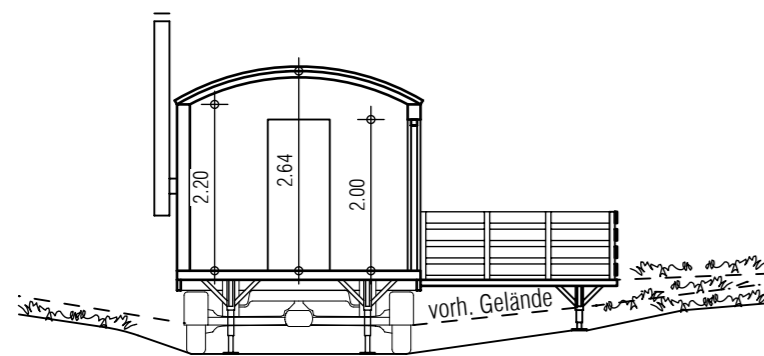

Schnitt B - B

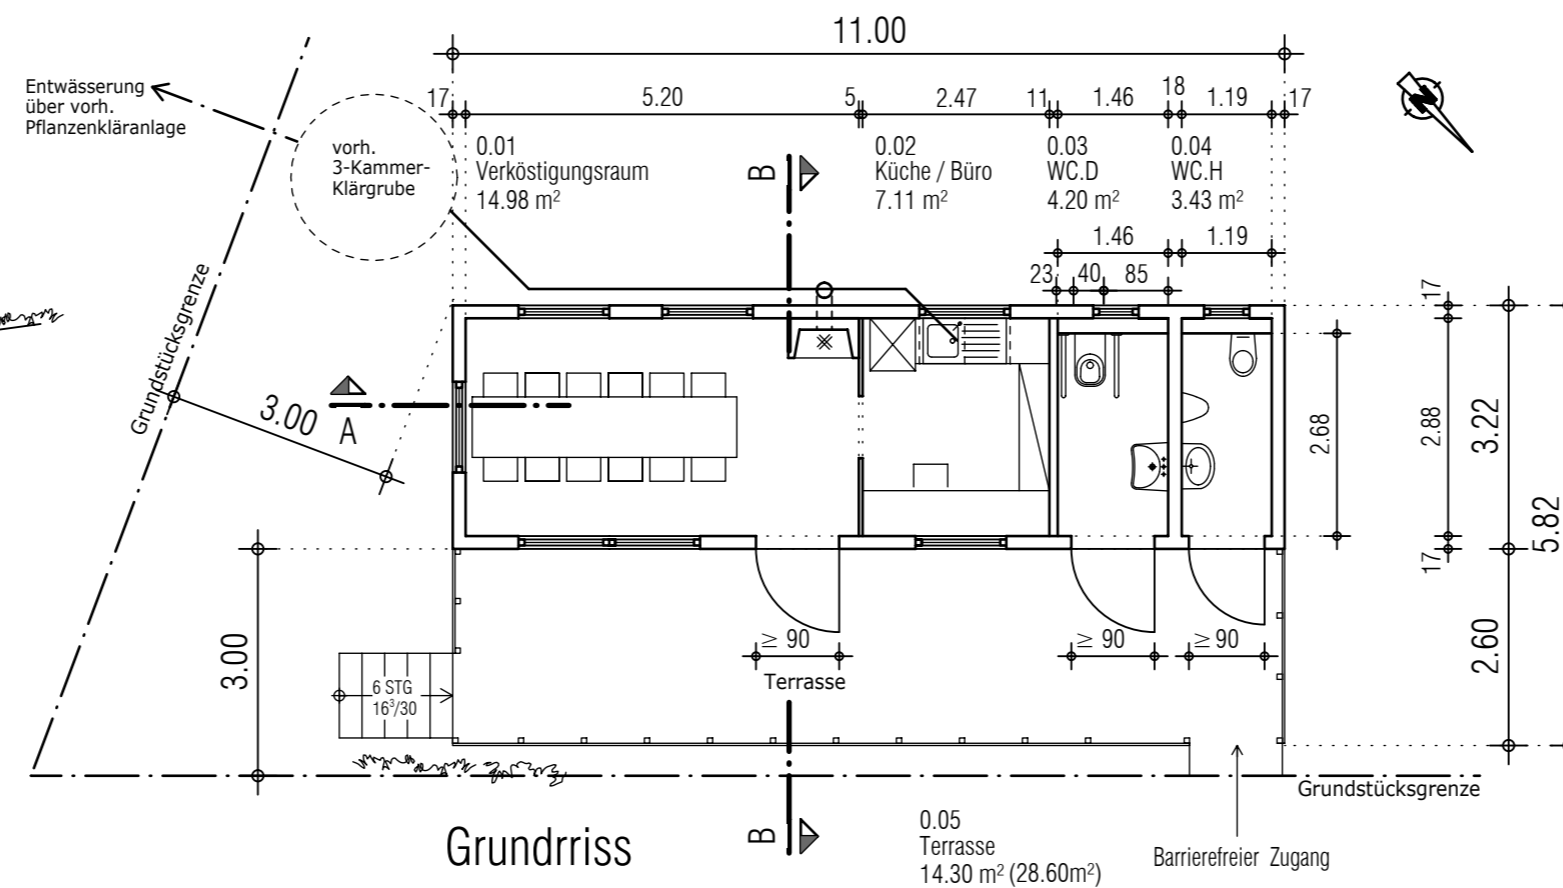

Grundriss

| | |
|----------------------------|--------------------------------------|
| Nutzfläche nach DIN 277 | |
| Verköstigungsraum | : 5,20 x 2,88 = 14,97 m ² |
| Küche / Büro | : 2,47 x 2,88 = 7,11 m ² |
| WC Damen | : 1,46 x 2,88 = 4,20 m ² |
| WC Herren | : 1,19 x 2,88 = 3,43 m ² |
| ----- | |
| Nutzfläche gesamt | : 29,71 m ² |
| ----- | |
| Umbauter Raum nach DIN 277 | |
| 11,00 x 3,22 x 2,96 | = 104,843 m ³ |

BAUHERR:

ENTWURFSVERFASSER:

Fl.-Nr. 18/1 Ulrike und Florian Weingart

ARCHITEKTUR BÜRO DIETZ • GAUSTADTER HAUPTSTRASSE 109A • 96049 BAMBERG
FON 0951 / 9 65 15 - 0 • FAX 0951 / 9 65 15 - 55 • MAIL@DIETZ-ARCHITEKTEN.DE

Errichtung eines
Verköstigungswagens mit Weinverkauf

Peterspay 1, 56322 Spay am Rhein

Ulrike und Florian Weingart
Mainzer Straße 32
56322 Spay am Rhein

Eingabeplan

| | |
|-------------|------------|
| Maßstab: | 1:100 |
| Gezeichnet: | AV |
| Datum: | 27.03.2019 |

1.3